

PIĘTRO +15
3 POKOJE
82,99 m²



BUŁGARSKA 59

A/15/1

01 POKÓJ DZIENNY	22,78m ²
02 KUCHNIA	10,94m ²
03 SYPIALNIA	17,86m ²
04 SYPIALNIA	13,80m ²
05 ŁAZIENKA	4,70m ²
06 WC	2,58m ²
07 HOL	10,33m ²

RAZEM 82,99 m²

POW. BALKONU / TARASU / LOGGI 6,24 m²

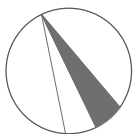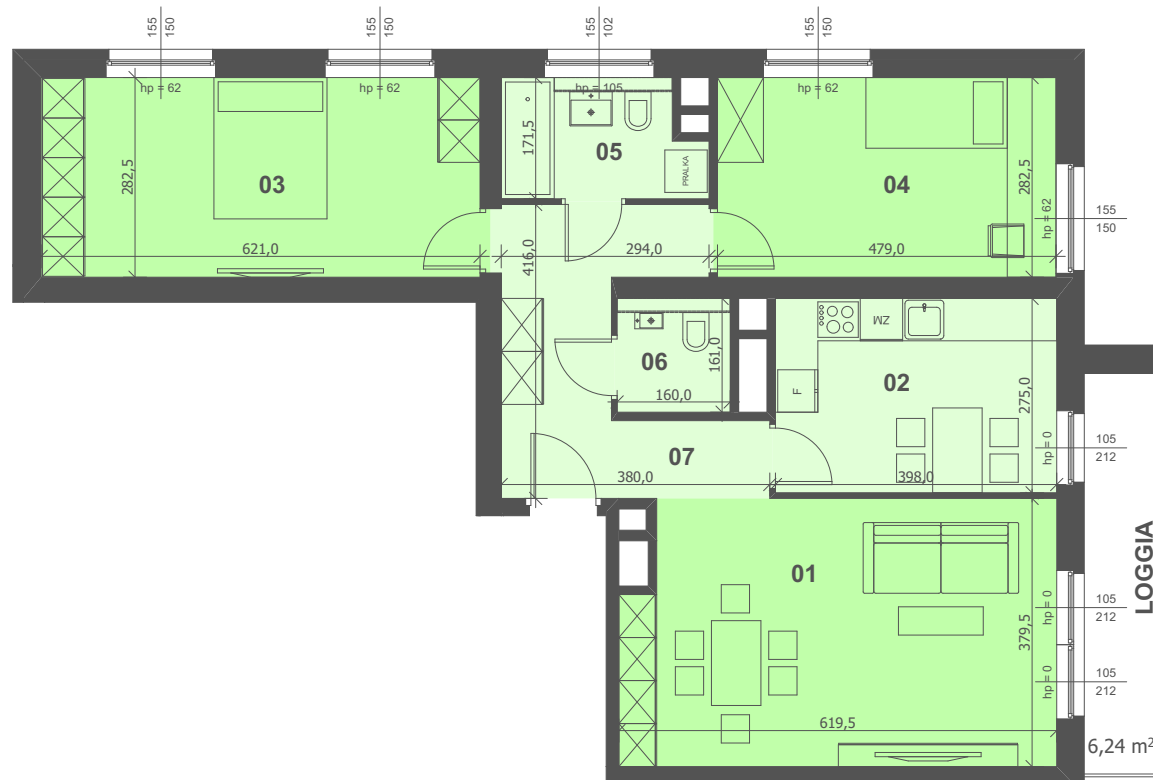

SKALA 1:75



adres inwestycji:

ul. Bułgarska 59/61, Poznań
www.bulgarska59.pl
bulgarska59@cfre.pl

sprzedaż mieszkań prowadzi:

Celka & Frąckowiak Sp.z o.o. Sp.k.
ul. Wojskowa 4, 60-792 Poznań
tel.: 61 662 44 42, 537 537 059



CELKA & FRĄCKOWIAK
REAL ESTATE

PRACOWNIA
ARCHITEKTONICZNA
Stępiński
EWY I STANISŁAWA
SIPINSKICH
P.O. BOX 100

SJM
APARTMENTS

ZESPÓŁ ZABUDOWY MIESZKALNO-USŁUGOWEJ Z FUNKCJĄ BIUROWĄ WRAZ Z PARKINGIEM PODZIEMNYM NA TERENIE DZIAŁKI NR 18/2, 14, 15/2 I 17 PRZY ULICY BUŁGARSKIEJ 59/61 W P

