

PIĘTRO +15  
2 POKOJE  
50,81 m<sup>2</sup>


BULGARSKA 59

A/15/2

01 POKÓJ DZIENNY	19,87m <sup>2</sup>
02 KUCHNIA	7,00m <sup>2</sup>
03 SYPIALNIA	11,30m <sup>2</sup>
04 ŁAZIENKA	5,24m <sup>2</sup>
05 HOL	7,40m <sup>2</sup>

RAZEM 50,81 m<sup>2</sup>

POW. BALKONU / TARASU / LOGGII 9,53 m<sup>2</sup>

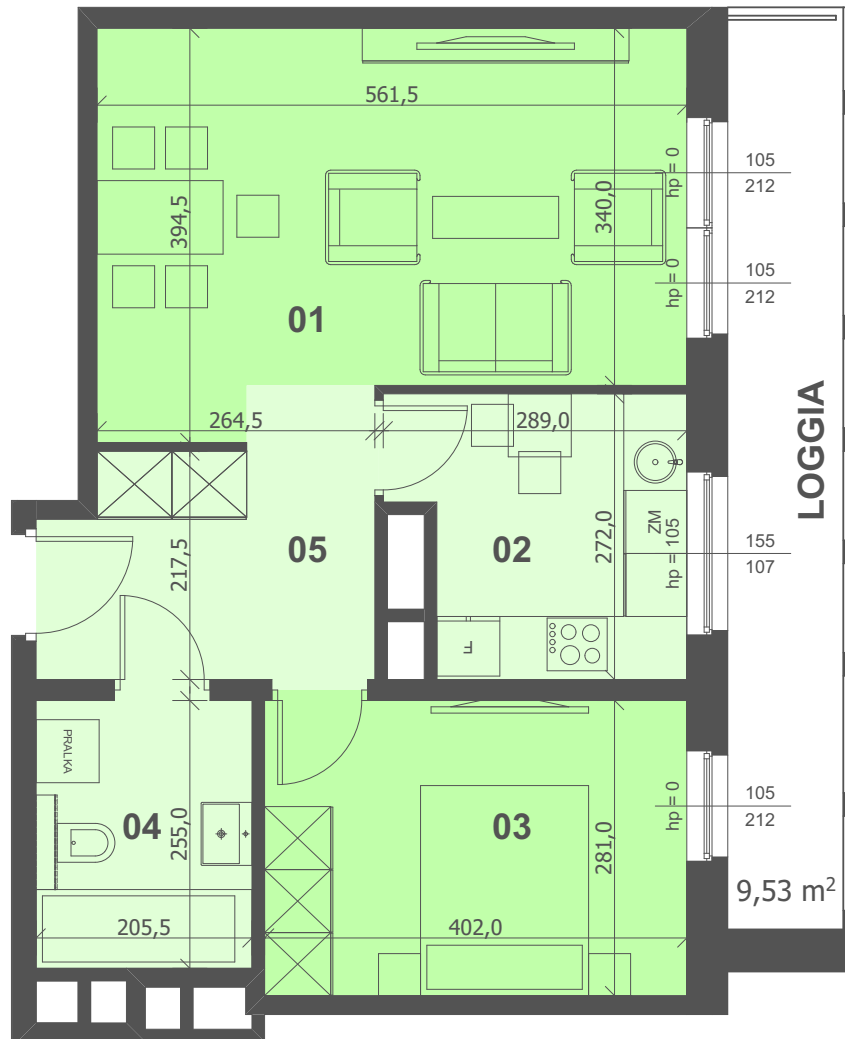

SKALA 1:50

1 m 5 m

adres inwestycji:

ul. Bułgarska 59/61, Poznań  
www.bulgarska59.pl  
bulgarska59@cfre.pl


sprzedaż mieszkań prowadzi:

Celka & Frąckowiak Sp.z o.o. Sp.k.  
ul. Wojskowa 4, 60-792 Poznań  
tel.: 61 662 44 42, 537 537 059



CELKA & FRĄCKOWIAK  
REAL ESTATE

ZESPÓŁ ZABUDOWY MIESZKALNO-USŁUGOWEJ Z FUNKCJĄ BIUROWĄ WRAZ Z PARKINGIEM PODZIEMNYM NA TERENIE DZIAŁKI NR 18/2, 14, 15/2 I 17 PRZY ULICY BULGARSKIEJ 59/61 W P

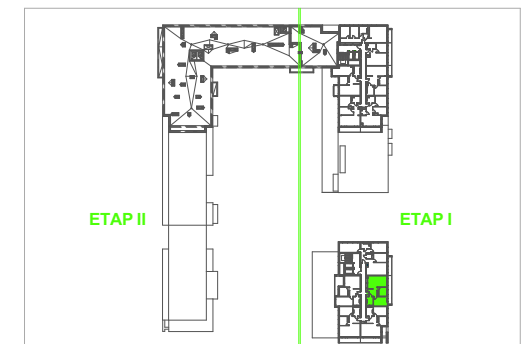

PRACOWNIA  
ARCHYTEKTONICZNA  
Ewy i Stanisława  
Sipińskich  
1904-2020

SJM  
APARTMENTS