

PIĘTRO +15
2 POKOJE
54,02 m²


BULGARSKA 59

A/15/3

01 POKÓJ DZIENNY	22,94m ²
02 KUCHNIA	7,00m ²
03 SYPIALNIA	11,30m ²
04 ŁAZIENKA	5,24m ²
05 HOL	7,54m ²

RAZEM 54,02 m²

POW. BALKONU / TARASU / LOGGI 8,98 m²

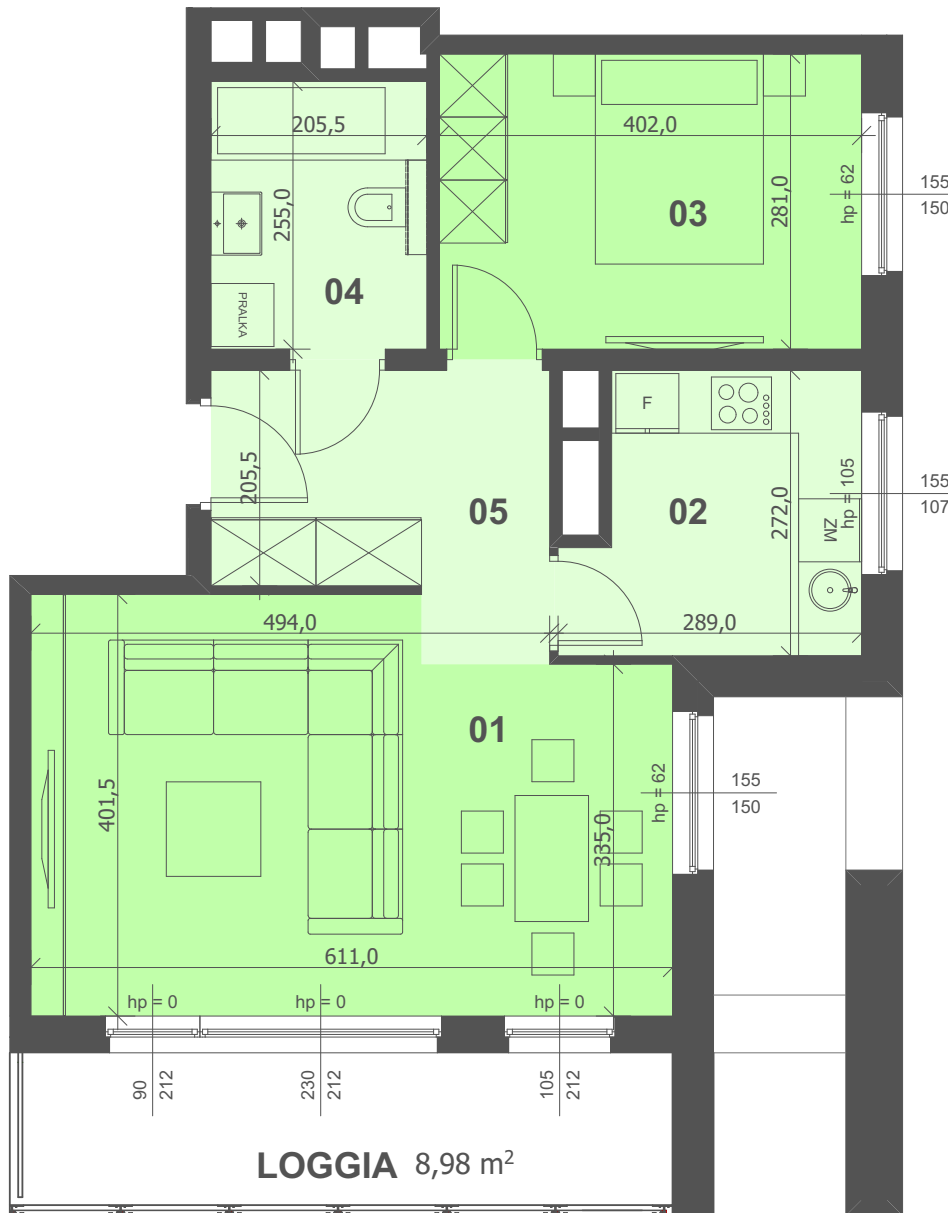

SKALA 1:50

1 m 5 m

adres inwestycji:

ul. Bułgarska 59/61, Poznań
www.bulgarska59.pl
bulgarska59@cfre.pl


sprzedaż mieszkań prowadzi:

Celka & Frąckowiak Sp.z o.o. Sp.k.
ul. Wojskowa 4, 60-792 Poznań
tel.: 61 662 44 42, 537 537 059



CELKA & FRĄCKOWIAK
REAL ESTATE

ZESPÓŁ ZABUDOWY MIESZKALNO-USŁUGOWEJ Z FUNKCJĄ BIUROWĄ WRAZ Z PARKINGIEM PODZIEMNYM NA TERENIE DZIAŁKI NR 18/2, 14, 15/2 I 17 PRZY ULICY BULGARSKIEJ 59/61 W P

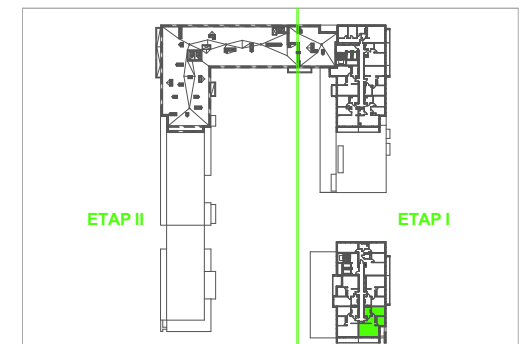

PRACOWNIA
ARCHITEKTONICZNA
Ewy i Stanisława
Sipińskich
1900-2020

SJM
APARTMENTS